

- flux vehicules légers
- flux camions
- plate forme PPRI cote radier 90.22
- limite Parcelle 292 Section AC surface de 10 000 m2 Ile CHAMBENIER ZI Rhone Vallée Nord
- candélabre à créer
- Espace vert surface totale : 1776 m2
- Enrobée PL surface totale 1093.00 m2
- Enrobée VL surface totale : 355.00 m2
- Enrobée piéton surface totale : 41 m2
- Dalle béton surface totale : 302.00 m2
- bordures
- Sortie entrée sortie sur la parcelle

ENEDIS

GRDF

EAUX PLUVIALES

EU

AEP

TELECOM

Ile CHAMBENIER
ZI Rhone Vallée Nord

Section : AC
Parcelle : 292
Zone PLU : XXXX
Zone PPRI : Zone R - Zone fortement exposée.
surface de la parcelle : 10000 m2
surface emprise projet (H2 + GNV) : 5685.00 m2

EMPRISE PROJET 1 : IRVE + GRV : 3585 m2
EMPRISE PROJET 2 : H2 : 2102 m2



DEMANDE DE PERMIS DE CONSTRUIRE MODIFICATIF
PC XXXXXXXXXXXXX

Informations sur le projet :
Affaire n° 21 - 812
LE POUZIN

Situation du Projet :
Ile CHAMBENIER
ZI Rhone Vallée Nord 07250 Le Pouzin

Date :
05.06.2021

Echelle :
1/500

Nord :

Maitre d'ouvrage :

KARRGREEN
L'ÉNERGIE DE NOS TERRITOIRES
KARRGREEN
41 rue du Maréchal Leclerc LOCMINE
56 500 Locminé
06 86 80 88 31
vincent-thomas@ligerbioconcept.fr

Maitre d'oeuvre :

SETREAL
CONTRACTANT GÉNÉRAL
SETREAL
1 rue Henri Becquerel 69 320 FEYZIN
04 72 21 63 40
contact@setreal.fr

Architecte :


GR95 architecte - Jean Marie ORIOL
233 chemin de Gourni
42330 Saint Bonnet les Oules
06 11 13 14 72
jm.oriol-ext@setreal.fr

**PLAN DE MASSE
PROJET**

PC2

3


- flux véhicules légers
- flux camions
- plate forme PPRI cote radier 90.22
- limite Parcelle 292 Section AC surface de 10 000 m2 Ile CHAMBENIER ZI Rhone Vallée Nord
- candélabre à créer
- Espace vert surface totale : 1776 m2
- Enrobée PL surface totale 1093.00 m2
- Enrobée VL surface totale : 355.00 m2
- Enrobée piéton surface totale : 41 m2
- Dalle béton surface totale : 302.00 m2
- bordures
- Sortie** entrée sortie sur la parcelle

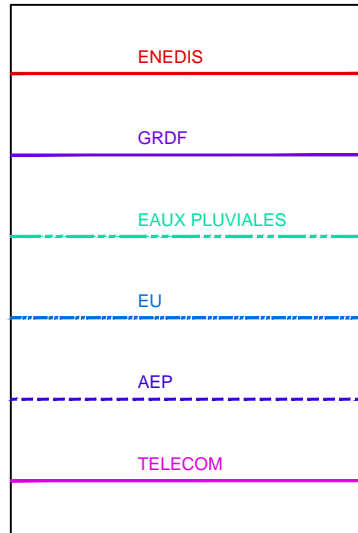

Ile CHAMBENIER
ZI Rhone Vallée Nord

Section : AC
Parcelle : 292
Zone PLU : XXXX
Zone PPRI : Zone R - Zone fortement exposée.
surface de la parcelle : 10000 m2
surface emprise projet (H2 + GNV) : 5685.00 m2

EMPRISE PROJET 1 : IRVE + GRV : 3585 m2
EMPRISE PROJET 2 : H2 : 2102 m2

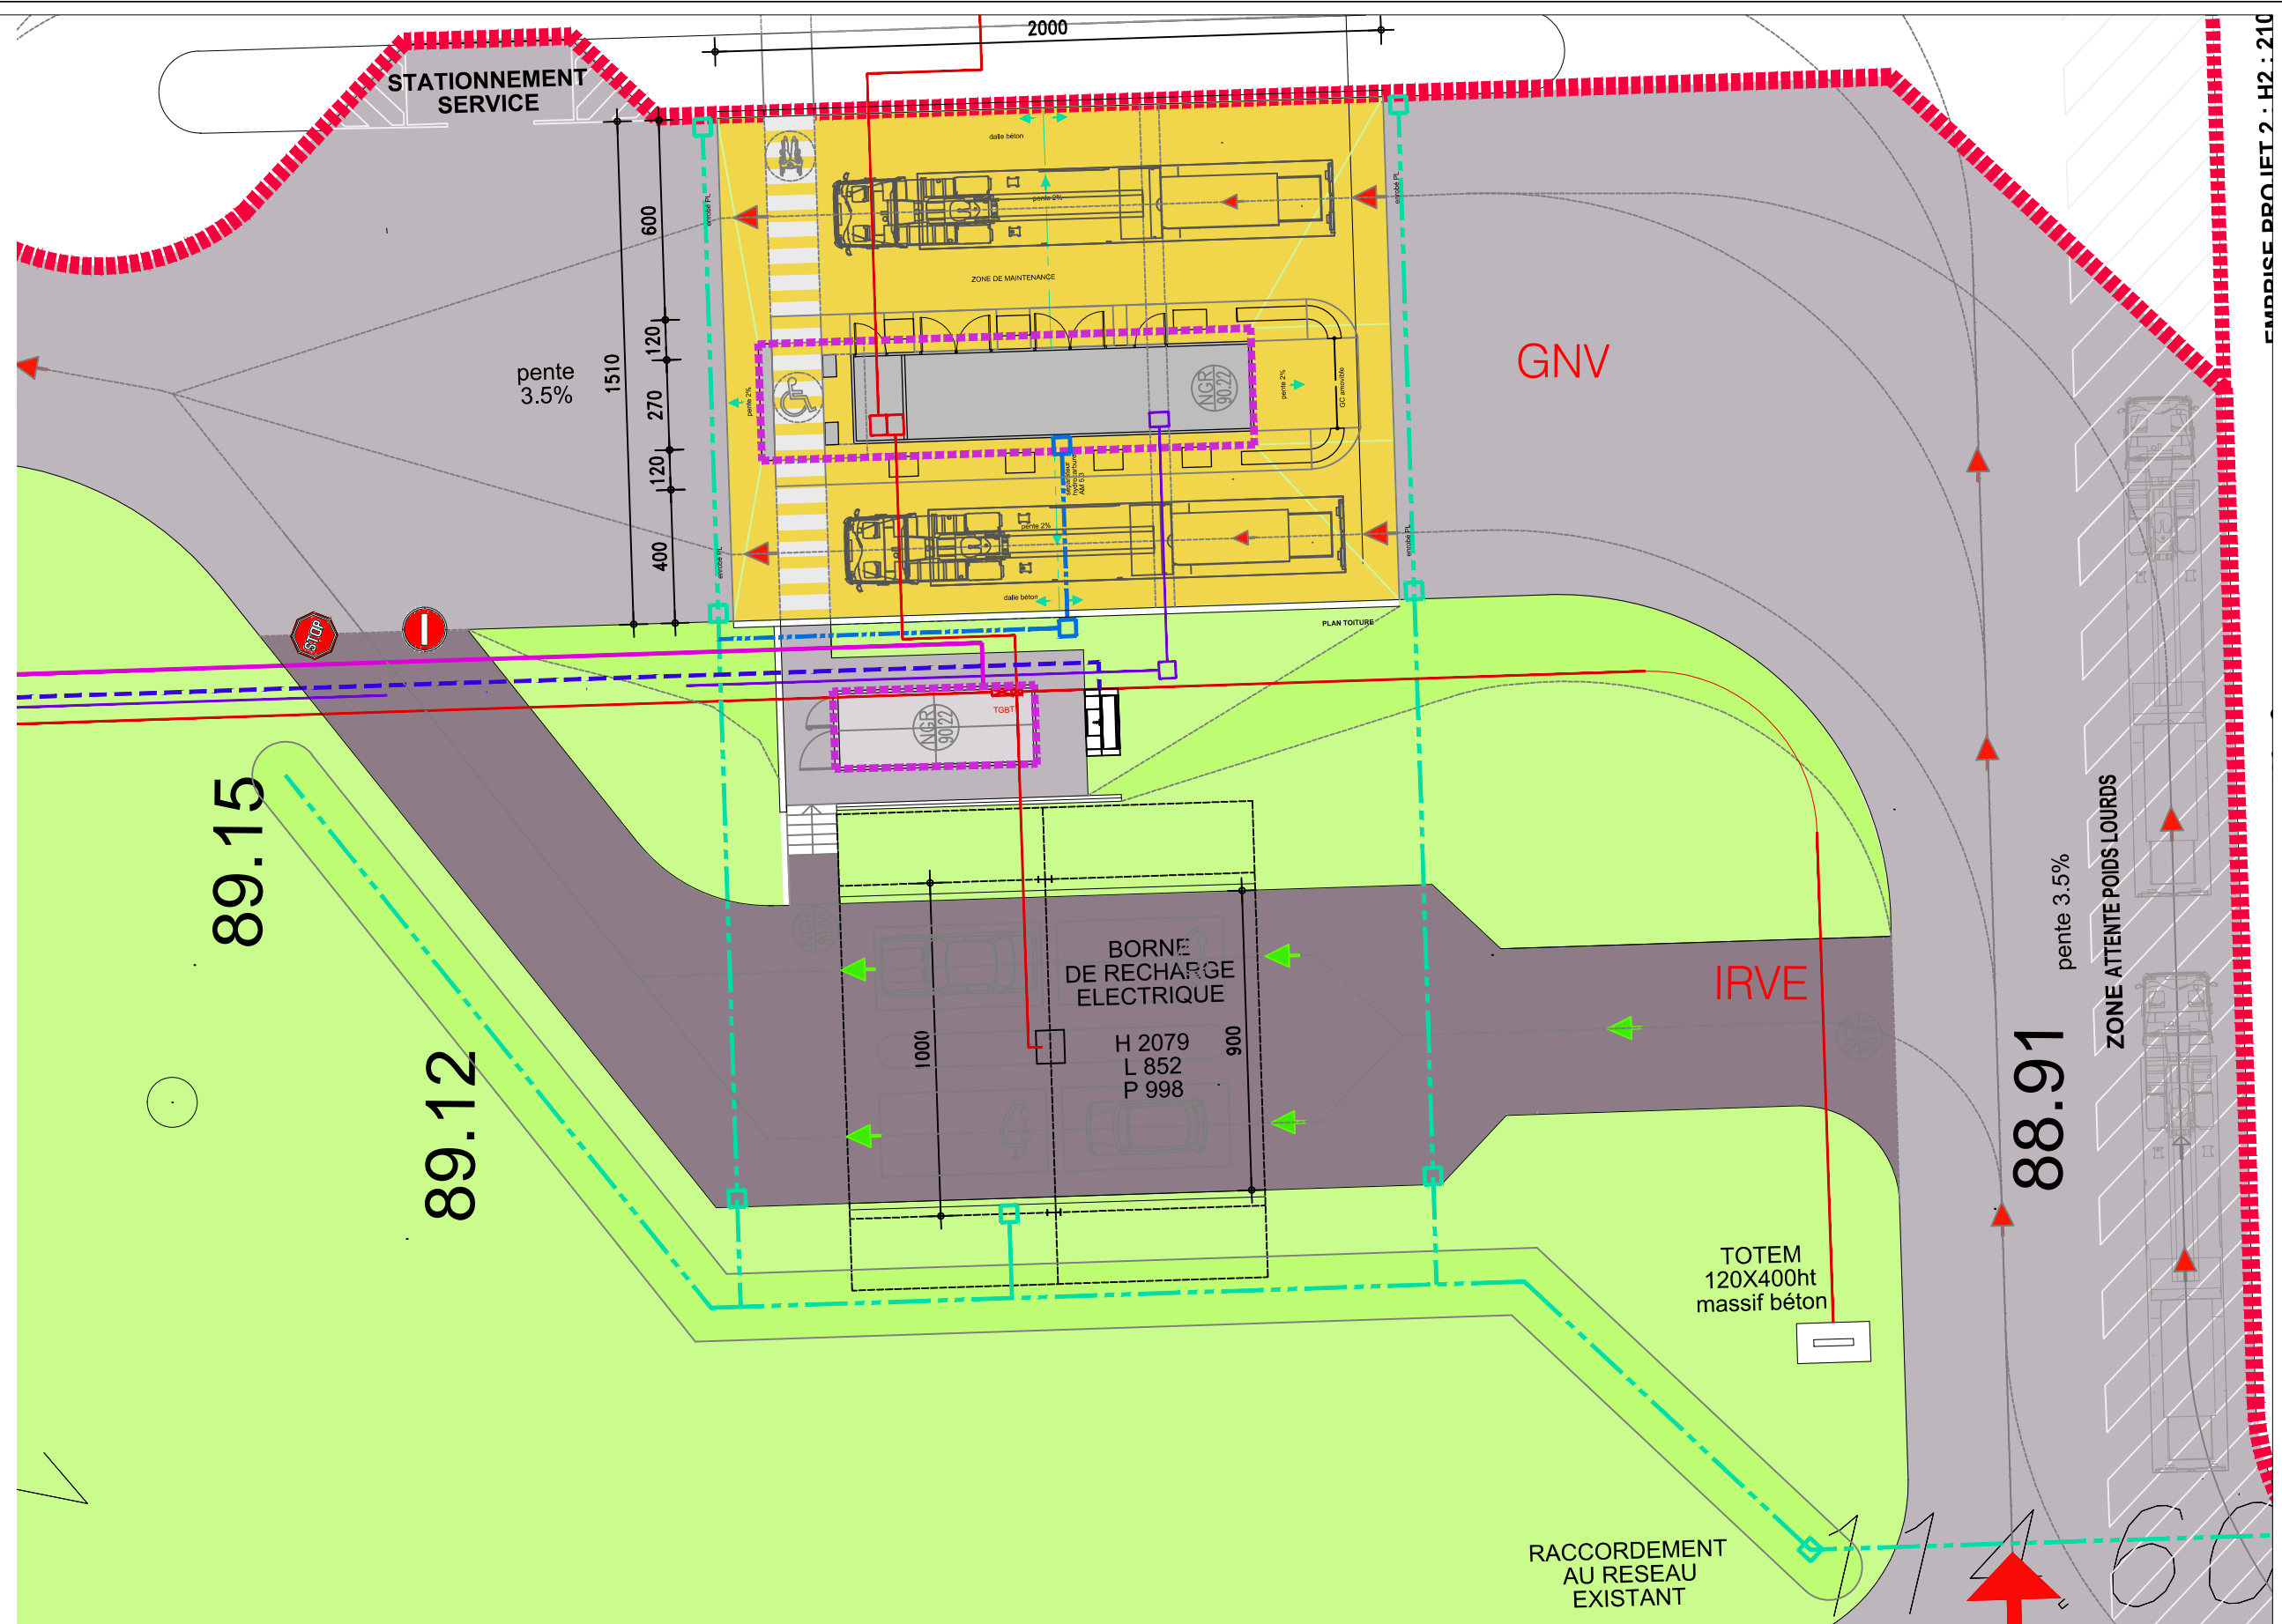

DEMANDE DE PERMIS DE CONSTRUIRE MODIFICATIF
PC XXXXXXXXXXXXX

PROJET :

Construction d'une station d'avitaillement en carburants alternatifs biogaz et borne de recharge véhicules électriques

Informations sur le projet :
Affaire n° 21 - 812
LE POUZIN

Situation du Projet :
Ile CHAMBENIER
ZI Rhone Vallée Nord 07250 Le Pouzin

Date :
05.06.2021

Echelle :
1/200

Nord :

Maitre d'ouvrage :
KARRGREEN
L'ÉNERGIE DE NOS TERRITOIRES
KARRGREEN
41 rue du Maréchal Leclerc LOCMINE
56 500 Locminé
06 86 80 88 31
vincent-thomas@ligerbioconcept.fr

Maitre d'oeuvre :
SETREAL
CONTRACTANT GÉNÉRAL
SETREAL
1 rue Henri Becquerel 69 320 FEYZIN
04 72 21 63 40
contact@setreal.fr

Architecte :

GR95 architecte - Jean Marie ORIOL
233 chemin de Gourni
42330 Saint Bonnet les Oules
06 11 13 14 72
jm.oriol-ext@setreal.fr

PLAN DE MASSE PROJET

PC2

4